


"PIĘKNA"

"BESTIA"

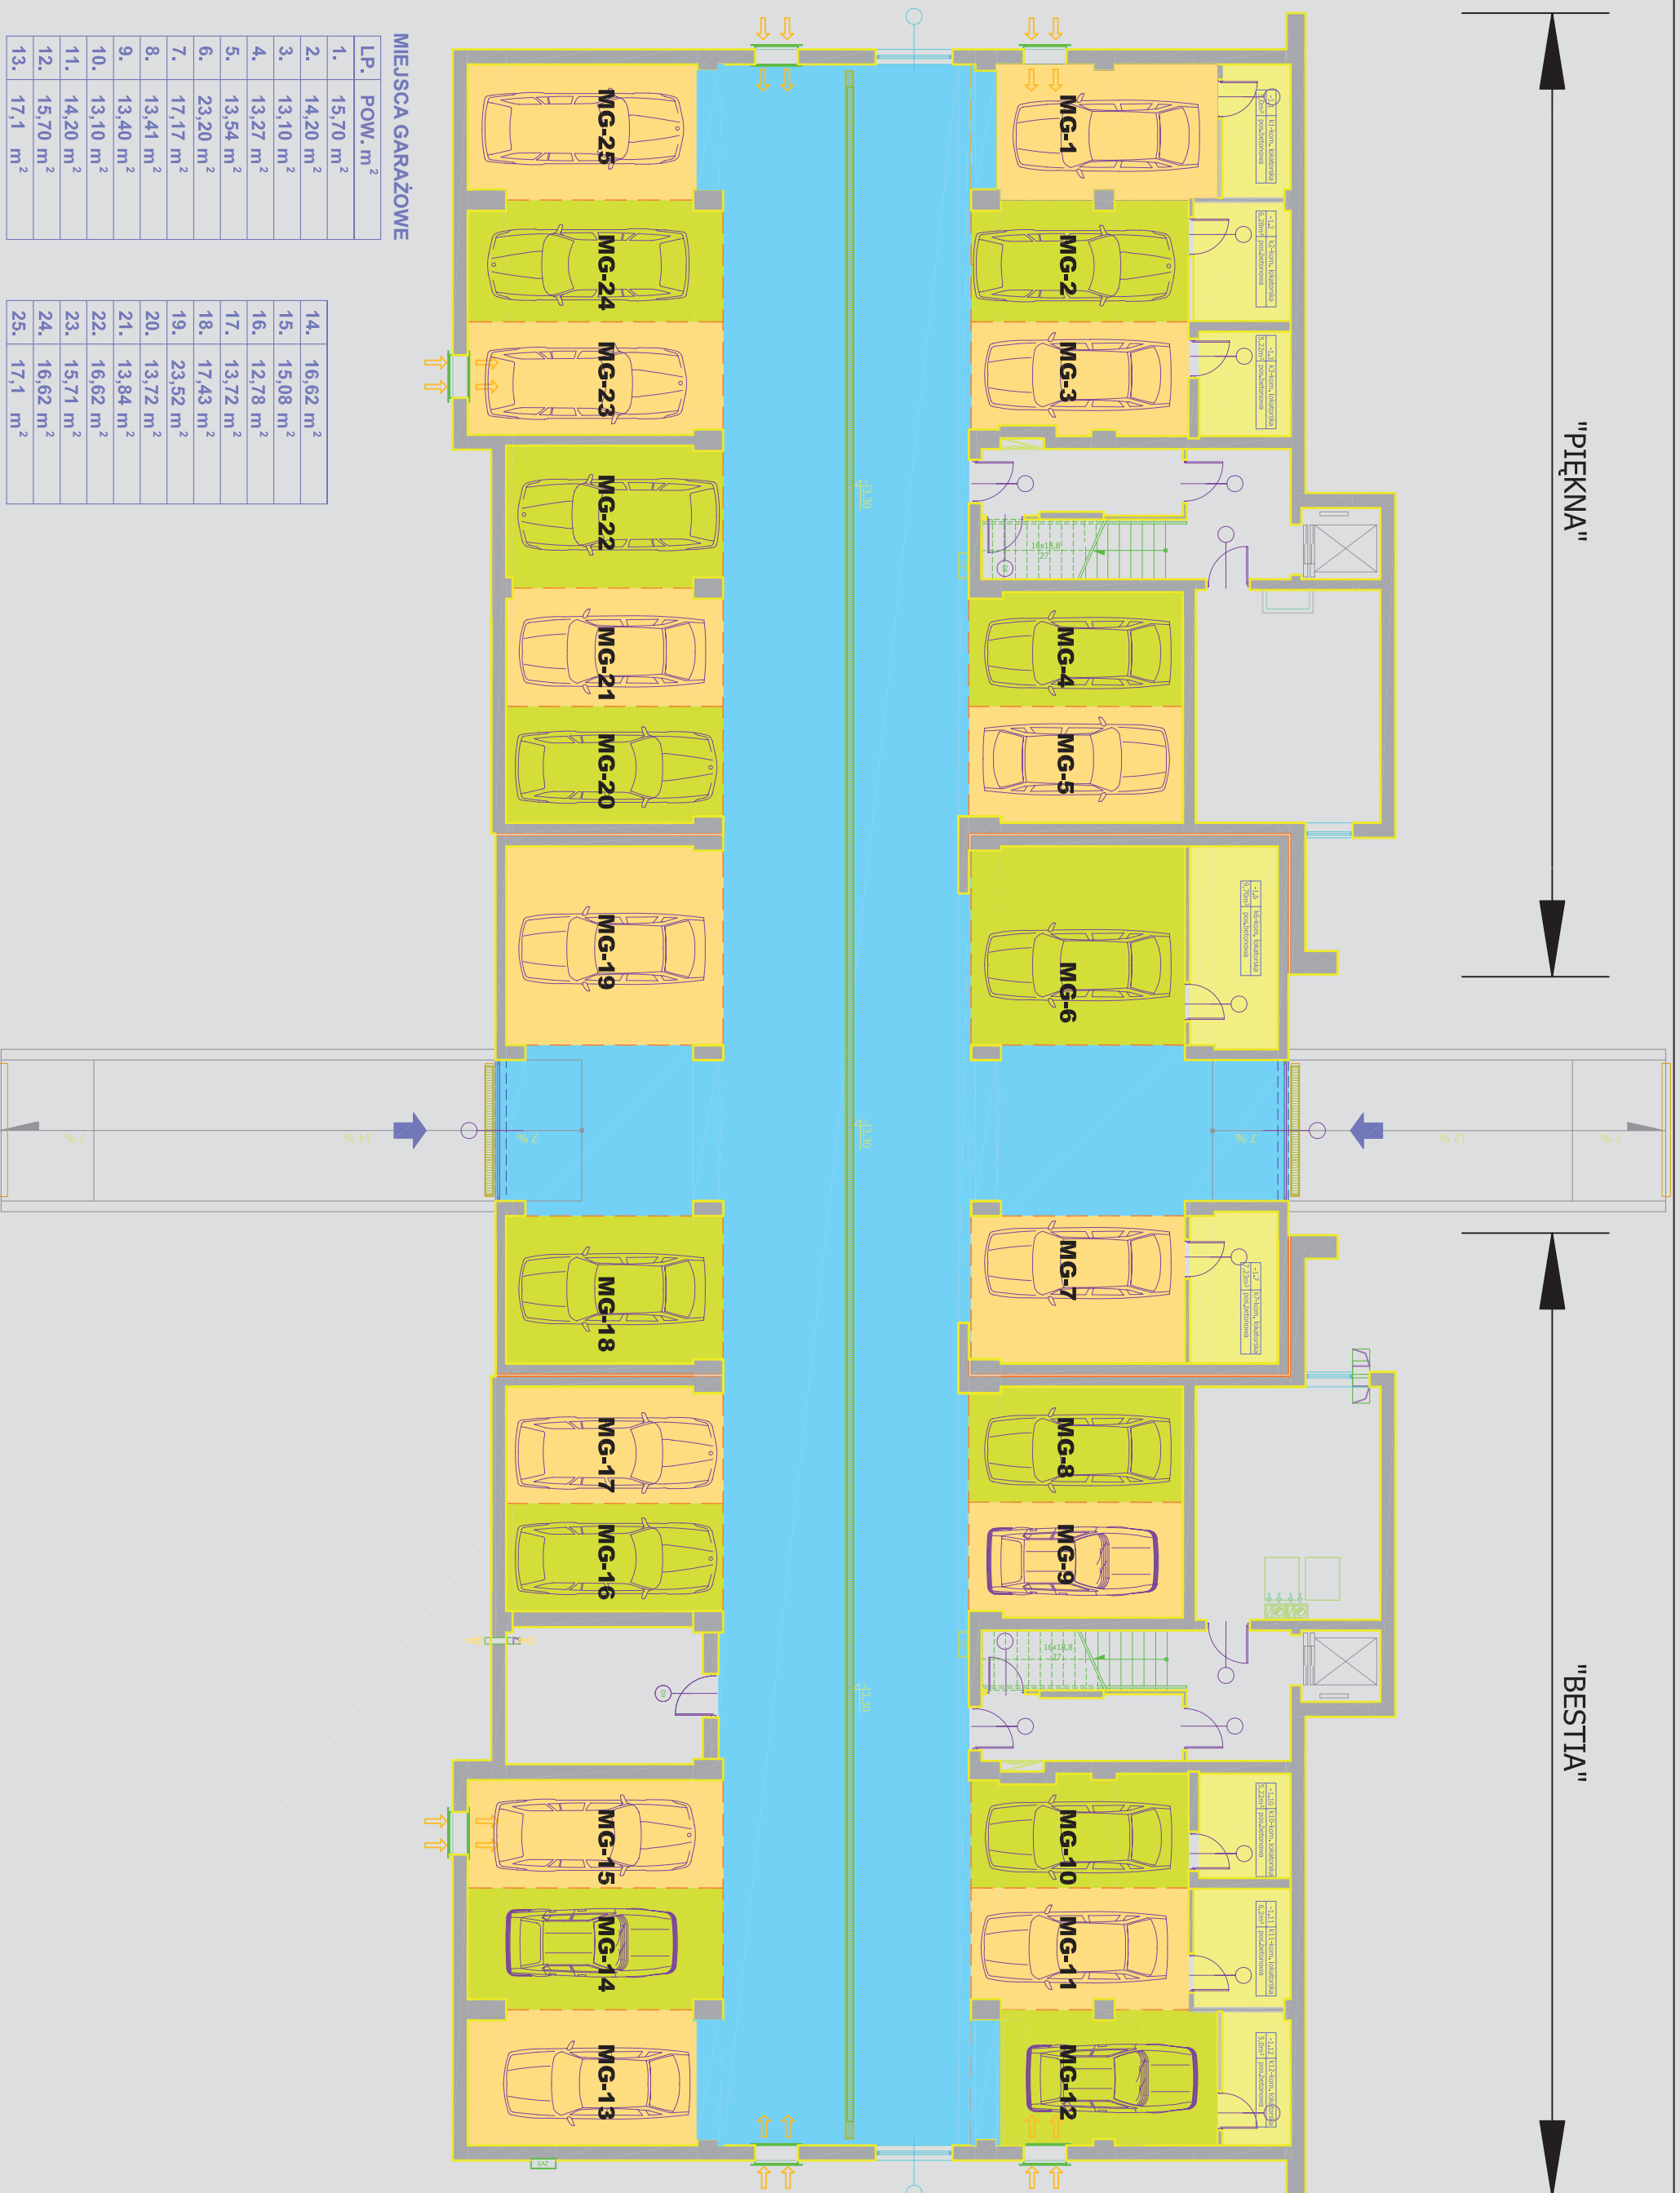

MIEJSCA GARAŻOWE

LP.	POW. m ²
1.	15,70 m ²
2.	14,20 m ²
3.	13,10 m ²
4.	13,27 m ²
5.	13,54 m ²
6.	23,20 m ²
7.	17,17 m ²
8.	13,41 m ²
9.	13,40 m ²
10.	13,10 m ²
11.	14,20 m ²
12.	15,70 m ²
13.	17,1 m ²

14.	16,62 m ²
15.	15,08 m ²
16.	12,78 m ²
17.	13,72 m ²
18.	17,43 m ²
19.	23,52 m ²
20.	13,72 m ²
21.	13,84 m ²
22.	16,62 m ²
23.	15,71 m ²
24.	16,62 m ²
25.	17,1 m ²